



ΕΦΗΜΕΡΙΣ ΤΗΣ ΚΥΒΕΡΝΗΣΕΩΣ

ΤΗΣ ΕΛΛΗΝΙΚΗΣ ΔΗΜΟΚΡΑΤΙΑΣ

ΤΕΥΧΟΣ ΤΕΤΑΡΤΟ **Αρ. Φύλλου 296**

21 Μαρτίου 2005

ΑΠΟΦΑΣΕΙΣ

Αριθ. 2364

Καθορισμός ορίων αιγιαλού και παραλίας στη θέση «Κτήμα Πασά» του Δήμου Ελλομένου Νομού Λευκάδας.

Ο ΓΕΝΙΚΟΣ ΓΡΑΜΜΑΤΕΑΣ
ΠΕΡΙΦΕΡΕΙΑΣ ΙΟΝΙΩΝ ΝΗΣΩΝ

Απορρίπτεται:

Έχοντας υπ' όψη:

1. Τις διατάξεις του Ν. 2971/2001 (ΦΕΚ 285/τ.Α΄/19.12.2001) «Περί αιγιαλού και παραλίας».

2. Τις διατάξεις του Ν.Δ. 439/1970 «περί συμπληρώσεως των διατάξεων περί αιγιαλού».

3. Τις διατάξεις του Ν. 3200/1955 «περί διοικητικής αποκέντρωσης» όπως αυτές τροποποιήθηκαν και ισχύουν σήμερα με τα Ν.Δ. 532/1970, ΒΔ. 704/1970, Β.Δ. 705/1970, Β.Δ. 192/1972, Π.Δ. 71/1984, Π.Δ. 347/1986, Ν. 2026/1992 και Π.Δ. 97/1993.

4. Τις διατάξεις του άρθρου 19 παραγρ. 5 Ν. 2344/1995, του άρθρου 52 παραγρ. 6 Ν. 2218/1994, του άρθρου 4 παραγρ. 7 του Ν. 2240/1994, δυνάμει των οποίων αρμοδιότητες του Υπουργείου Οικονομικών που είχαν μεταβιβασθεί στους Νομάρχες, ανήκουν στον Περ/κό Δ/ντή, σε συνδυασμό με αυτές του άρθρου 14 παραγρ. 2 του Ν. 2399/1996 με τις οποίες προβλέπεται η κατάργηση των θέσεων των Περ/κών Δ/ντών, οι αρμοδιότητες πλέον του οποίου περιήλθαν στο Γενικό Γραμματέα της Περιφέρειας και ασκούνται από τον Αναπληρωτή Περ/κό Δ/ντή.

5. Τις διατάξεις του τέταρτου εδαφίου της παραγρ. 2 του άρθρου 1 και της παραγρ. 6 του ίδιου άρθρου του Ν. 2503/1997 «Διοίκηση, οργάνωση, στελέχωση της Περιφέρειας, ρύθμιση θεμάτων για την Τοπική Αυτοδιοίκηση και άλλες διατάξεις» (ΦΕΚ 107/Α), σύμφωνα με τις οποίες οι Περιφερειακές Υπηρεσίες του Υπουργείου Οικονομικών, που συγκροτούσαν την Περιφερειακή Διοίκηση του Νομού ή της Νομαρχίας, δεν υπήχθησαν στην ενιαία οργανική μονάδα της Περιφέρειας, ούτε καταργήθηκαν, αλλά αποτελούν από 1.9.1997, Υπηρεσίες του Υπουργείου Οικονομικώς.

6. Το υπ' αριθμ. 28979/31.7.1997 έγγραφο της Δ/νσης Διοίκησης του Υπουργείου Εσωτερικών, Δημ. Διοίκησης και Αποκέντρωσης, σύμφωνα με το οποίο οι αρμοδιότητες του Γενικού Γραμματέα της Περιφέρειας σε θέματα Υπηρεσιών του Υπουργείου Οικονομικών, μεταφέρονται από 1.9.1997 στον Υπουργό Οικονομικών.

7. Την υπ' αριθμ. 14650/Δ/ΟΕ85/17.3.2004 (ΦΕΚ 519/τ.Β΄/17.3.2004 κοινή απόφαση των Πρωθυπουργού και Υπουργού Οικονομίας και Οικονομικών «Περί καθορισμού αρμοδιοτήτων των Υφυπουργών Οικονομίας και Οικονομικών».

8. Τις διατάξεις της παρ. 21 του άρθρου 46 του Ν. 3220/2004 (ΦΕΚ 15/τ.Α/28.1.2004) «Μεταβίβαση αρμοδιοτήτων του Υπουργού Οικονομίας και Οικονομικών στον Γεν. Γραμματέα της Περιφέρειας».

9. Το υπ' αριθμ. 1030067/296/Α006/7.4.2004 έγγραφο της Δ/νσης Οργάνωσης της Γενικής Δ/νσης Διοικητικής Υποστήριξης του Υπουργείου Οικονομίας και Οικονομικών «Διευκρινήσεις για τις αρμοδιότητες των Υφυπουργών Οικονομίας και Οικονομικών που περιέρχονται από 10.4.2004 στους Γεν. Γραμματείς Περιφερειών».

10. Την από 4.9.2003 έκθεση της Επιτροπής καθορισμού των ορίων αιγιαλού και παραλίας στη θέση «Κτήμα Πασά» Δήμου Ελλομένου Νομού Λευκάδας και το από Νοέμβριο του 2000 τοπογραφικό και υψομετρικό διάγραμμα, κλίμακας 1:500 το οποίο συντάχθηκε από την Τεχνικής Εταιρείας Μελετών «ΕΚΑΤΑΙΟΣ Ε.Ε.» σε μία (1) πινακίδα, ελέγθηκε για την ακρίβεια της αποτύπωσης στις 2.9.2003 από τον Μπέλλο Ευάγγελο Πολ. Μηχανικό ΤΥΔΚ Λευκάδας και θεωρήθηκε στις 3.9.2003 από τον Κυριάκο Προκοπίου Πολιτικό Μηχανικό Προϊστάμενο ΤΥΔΚ Λευκάδας.

11. Το υπ' αριθμ. Φ544.5/680/03/28.7.2003 έγγραφο του Γενικού Επιτελείου Ναυτικού, αποφασίζουμε:

Επικυρώνουμε την από 4.9.2003 έκθεση της κατά το άρθρο 3 του Ν. 2971/2001 αρμόδιας Επιτροπής περί χάραξης των ορίων αιγιαλού και παραλίας στη θέση «Κτήμα Πασά» του Δήμου Ελλομένου Νομού Λευκάδας καθώς επίσης και το από Νοέμβριο του 2000 τοπογραφικό και υψομετρικό διάγραμμα, κλίμακας 1:500 το οποίο συντάχθηκε από την Τεχνικής Εταιρείας Μελετών «ΕΚΑΤΑΙΟΣ Ε.Ε.» σε μία (1) πινακίδα, ελέγχθηκε για την ακρίβεια της αποτύπωσης στις 2.9.2003 από τον Μπέλλο Ευάγγελο Πολ. Μηχανικό ΤΥΔΚ Λευκάδας και θεωρήθηκε στις 3.9.2003 από τον Κυριάκο Προκοπίου Πολιτικό Μηχανικό Προϊστάμενο ΤΥΔΚ Λευκάδας.

Στο τοπογραφικό αυτό διάγραμμα, καθορίσθηκε η οριογραμμή του αιγιαλού με κόκκινη συνεχή πολυγωνική γραμμή με στοιχεία Α1, Α2, ... έως Α22.

Η οριογραμμή της παραλίας με κίτρινη συνεχή πολυγωνική γραμμή με στοιχεία Π1, Π2, ... έως Π22.

Αποφαίνεται ότι δεν υφίσταται παλαιός αιγιαλός.

Η ζώνη παραλίας έχει πλάτος σταθερό 10 μέτρα για να εξυπηρετούνται οι σκοποί του άρθρου 1 παρ. 2 του Ν. 2971/2001.

Δεν υπάρχουν κτίσματα εντός του αιγιαλού.

Η απόφαση αυτή μαζί με την έκθεση της Επιτροπής και το τοπογραφικό διάγραμμα, να δημοσιευτούν στην Εφημερίδα της Κυβερνήσεως.

Κέρκυρα, 1 Μαρτίου 2005

Ο Γενικός Γραμματέας Περιφέρειας
ΣΩΤΗΡΙΟΣ Θ. ΒΟΣΔΟΥ

ΕΚΘΕΣΗ

Επιτροπής καθορισμού των ορίων αιγιαλού και παραλίας του άρθρου 3 του Ν. 2971/2001. Για τον καθορισμό των ορίων αιγιαλού και παραλίας στην περιοχή ΚΤΗΜΑ ΠΑΣΑ Δήμου Ελλομένου Ενδιαφερόμενος ο Δήμος Ελλομένου Στην Λευκάδα σήμερα την 4.9.2003 οι υπογεγραμμένοι:

1. Βασιλική Πάλμου, Προϊσταμένη Κτηματικής Υπηρεσίας του Δημοσίου, ως πρόεδρος.

2. Κυριάκος Προκοπίου, Προϊστάμενος Τ.Υ.Δ.Κ., ως μέλος.

3. Νικόλαος Ζωγάκης, Λιμενάρχης Λευκάδος, ως μέλος.

4. Κωνσταντίνα Στασινού, Προϊσταμένη Τμήματος Πολεοδομίας Λευκάδας, ως μέλος.

5. Χρήστος Μάης, αναπληρωτής Διευθυντής Χωροταξίας και Περιβάλλοντος Π.Ι.Ν., ως μέλος. Αποτελούντες την επιτροπή καθορισμού των ορίων αιγιαλού και παραλίας δυνάμει του άρθρου 3 του Ν. 2971/2001, μεταβήκαμε επί τόπου στην προαναφερόμενη περιοχή στις 8.5.2003 και

Αφού λάβαμε υπ' όψη:

1. Την υπ' αριθμ. 42/2000 απόφαση του Δημ. Συμβουλίου Δήμου Ελλομένου με την οποία ανατέθηκε η μελέτη αξιοποίησης της παραλιακής περιοχής του Κτήματος Πασά.

2. Το από τον Νοέμβριο 2000 τοπογραφικό διάγραμμα με κλίμακα 1:500 της Τεχνικής Εταιρείας Μελετών «ΕΚΑΤΑΙΟΣ Ε.Ε.» για τον καθορισμό των ορίων αιγιαλού και παραλίας ηλεγμένο για την ακρίβεια της αποτύπωσης από τον Ευάγγελο Μπέλλο Πολιτικό Μηχανικό και θεωρημένο από τον Κυριάκο Προκοπίου, Πολιτικό Μηχανικό, Προϊστάμενο ΤΥΔΚ όπως το άρθρο 4 του Ν. 2971/2001 ορίζει.

3. Τις λοιπές διατάξεις του Ν. 2971/2001 περί αιγιαλού και παραλίας και ειδικότερα τα άρθρα 5 και 9.

4. Τα στοιχεία καθορισμού αιγιαλού και παραλίας που προβλέπονται από το άρθρο 9 του Ν. 2971/2001 και ειδικότερα:

α) Τη γεωμορφολογία του εδάφους για την οποία αναλυτικά αναφέρεται ότι:

α1. Η μορφολογία της ακτής συνίσταται από βραχώδη - ημιβραχώδη πρανή με απότομες κλίσεις και ύψη στέψης που κυμαίνονται από 4 έως 20 μ. και τμήμα αυτής αμμώδες με παραλία μικρού εύρους.

α2. Της ακτής συνέχονται εκτάσεις ορεινές με έδαφος ημιβραχώδες.

α3. Το φυσικό όριο βλάστησης συνίσταται από θαμνώδη φυσική βλάστηση.

β) Το γεγονός ότι στην περιοχή δεν υπάρχουν παράκτιοι φυσικοί πόροι.

γ) Το γεγονός ότι συνήθως επικρατεί νηνεμία στην ανωτέρω περιοχή και δεν παρατηρούνται παλίρροιες και θαλάσσια ρεύματα.

δ) Τη μορφολογία του πυθμένα ο οποίος συνίσταται από αμμοχαλικώδη σύσταση και ήπιες κλίσεις με μικρά βάθη κοντά στην ακτή, συνέπεια των οποίων η θραύση των κυμάτων γίνεται σε σχετικά μεγάλη απόσταση από την ακτογραμμή και η επίδραση του κύματος στην ακτή είναι μικρή.

ε) Τον τομέα ανάπτυξης κυματισμού σε σχέση με το μέτωπο της ακτής, ότι δηλαδή πρόκειται για ακτή με μικρό ανάπτυγμα πελάγους, που δεν συμβάλλει στη δημιουργία μεγάλης έντασης κυματικού πεδίου.

στ) Την μη ύπαρξη τεχνικών έργων στην περιοχή

ζ) Την μη ύπαρξη εγκεκριμένων χωροταξικών κατευθύνσεων και χρήσεων γης που επηρεάζουν την παράκτια ζώνη.

η) Την μη ύπαρξη καταγεγραμμένων δημοσίων κτημάτων κάθε κατηγορίας που βρίσκονται σε άμεση γειτνίαση με την παράκτια ζώνη με την επιφύλαξη παντός δικαιώματος του Ελληνικού Δημοσίου που θα προκύψει στο μέλλον.

θ) Την μη ύπαρξη κτηματολογίου.

ι) Την μη ύπαρξη ευπαθών οικοσυστημάτων και προστατευόμενων περιοχών.

5. Την από 22.5.2001 έκθεση της επιτροπής καθορισμού αιγιαλού του Π.Δ. 636/1977.

6. Το υπ' αριθμ. Φ. 544.5/666/01/6.9.2001 έγγραφο του ΓΕΝ περί διόρθωσης της γραμμής του αιγιαλού μεταξύ των κορυφών Α17-Α20 όπως είχε καθοριστεί από την προηγούμενη επιτροπή.

7. Το γεγονός ότι η ως άνω διόρθωση του ΓΕΝ έχει σαν αποτέλεσμα να τέμνει η γραμμή του αιγιαλού οικία που χρονολογείται προ του έτους 1905 και παλαιά κρήνη έτους κατασκευής 1890 όπως πιστοποιείται από υπάρχουσα ανάγλυφη πέτρινη πλάκα.

8. Την από 1.2.2002 ένορκη βεβαίωση της Κων/νας Γαζή και Σπυρίδωνος Βονιτσάνου περί του έτους κατασκευής της οικίας προ του 1905.

9. Το υπ' αριθμ. Φ544.5/680/03/28.7.2003 έγγραφο του Γ.Ε.Ν. περί τροποποίησης της γραμμής αιγιαλού αποφασίζουμε:

Καθορίζουμε επί του ως άνω τοπογραφικού διαγράμματος:

1) Την οριογραμμή του αιγιαλού με κόκκινη συνεχή πολυγωνική γραμμή.

2) Την οριογραμμή παραλίας με κίτρινη συνεχή πολυγωνική γραμμή.

3) Δεν υφίσταται οριογραμμή παλαιού αιγιαλού.

4) Η οριογραμμή αιγιαλού απέχει σταθερά από την οριογραμμή παραλίας 10 μ. αναλυτικότερα:

Οι κατωτέρω κορυφές εξαρτώνται απ'ευθείας από το κρατικό τριγωνομετρικό δίκτυο με συντεταγμένες της προβολής Ε.Γ.Σ.Α. 87.

1. Ως οριογραμμή αιγιαλού ορίζεται η πολυγωνική των κορυφών Α1, Α2, ... έως Α22, με τις συντεταγμένες που αναγράφονται στον πίνακα που ακολουθεί:

ΠΙΝΑΚΑΣ ΣΥΝΤΕΤΑΓΜΕΝΩΝ ΚΟΡΥΦΩΝ ΑΙΓΙΑΛΟΥ

ΣΗΜΕΙΟ	X	Y
Α1	215583.50	4291082.30
Α2	215601.25	4291090.65
Α3	215610.50	4291106.20
Α4	215611.20	4291123.70
Α5	215605.80	4291143.35
Α6	215611.90	4291189.30
Α7	215606.35	4291216.65
Α8	215629.55	4291315.35
Α9	215640.50	4291344.10
Α10	215663.55	4291384.50
Α11	215675.90	4291401.00
Α12	215695.50	4291430.55
Α13	215730.95	4291449.85
Α14	215743.70	4291452.85
Α15	215751.65	4291468.90
Α16	215777.65	4291515.95
Α17	215787.60	4291536.15
Α17΄	215787.78	4291581.65
Α18	215787.86	4291600.34
Α19	215791.47	4291606.89
Α20	215804.70	4291623.00
Α21	215804.10	4291661.20
Α22	215823.32	4291697.51

2. Ως οριογραμμή της παραλίας ορίζεται η πολυγωνική των κορυφών Π1, Π2 ... έως Π22, σε σταθερή απόσταση 10,00 μ. από την γραμμή αιγιαλού με τις συντεταγμένες που αναγράφονται στον πίνακα που ακολουθεί.

ΠΙΝΑΚΑΣ ΣΥΝΤΕΤΑΓΜΕΝΩΝ ΚΟΡΥΦΩΝΠΑΡΑΛΙΑΣ

ΣΗΜΕΙΟ	X	Y
Π1	215576.66	4291090.13
Π2	215594.22	4291098.39
Π3	215600.61	4291109.13
Π4	215601.15	4291122.55
Π5	215595.62	4291142.66
Π6	215601.77	4291188.95
Π7	215596.11	4291216.81
Π8	215619.97	4291318.29
Π9	215631.43	4291348.38
Π10	215655.17	4291390.00
Π11	215667.72	4291406.76
Π12	215688.54	4291438.15
Π13	215727.35	4291459.28
Π14	215736.83	4291461.51
Π15	215742.79	4291473.54
Π16	215768.78	4291520.58
Π17΄	215777.78	4291581.06
Π17	215777.61	4291538.50
Π18	215777.87	4291602.93
Π19	215783.15	4291612.52
Π20	215794.64	4291626.51
Π21	215794.06	4291663.61
Π22	215812.65	4291698.73


Οι γραμμές αιγιαλού και παραλίας νότια της κορυφής Α1 και βόρεια της κορυφής Α22 είναι εγκεκριμένες με τις αποφάσεις Νομάρχη υπ’ αριθμ. 2953/2.7.1986 και υπ’ αριθμ. 4890/28.11.1980 αντίστοιχα.


Η κορυφή Α1 ταυτίζεται με την κορυφή 18 της πρώτης απόφασης και η κορυφή Α22 ταυτίζεται με την κορυφή 1 της δεύτερης απόφασης.


Λευκάδα, 4 Σεπτεμβρίου 2003

1. ΒΑΣΙΛΙΚΗ ΠΑΛΜΟΥ
2. ΚΥΡΙΑΚΟΣ ΠΡΟΚΟΠΙΟΥ
3. ΝΙΚΟΛΑΟΣ ΖΩΓΑΚΗΣ
4. ΚΩΝΣΤΑΝΤΙΝΑ ΣΤΑΣΙΝΟΥ
5. ΧΡΗΣΤΟΣ ΜΑΗΣ


4291100
4291050
4291000
4290950
4290900
4290850
4290800
ΑΣΦΑΛΤΟΣ
ΧΩΜ/ΜΟΣ
ΧΩΜΙΜΟΣ
1/Κ
2/Κ
ΔΑΣΟΣ
ΑΜΜΟΥΔΙΑ
ΑΜΜΟΥΔΙΑ ΜΕ ΒΡΑΧΟΥΣ
ΒΡΑΧΙΑ
ΓΡΑΜΜΗ ΑΙΓΙΑΛΟΥ
ΘΑΛΑΣΣΑ
ΝΕΚΡΟΤΑΦΕΙΟ
ΝΥΔΡΙ
άγρ|χλαδιά
ΕΘΝΙΚΟ ΤΥΠΟΓΡΑΦΕΙΟ
Για τεχνικούς λόγους στο σχεδιάγραμμα έγινε σμίκρυνση σε ποσοστό %

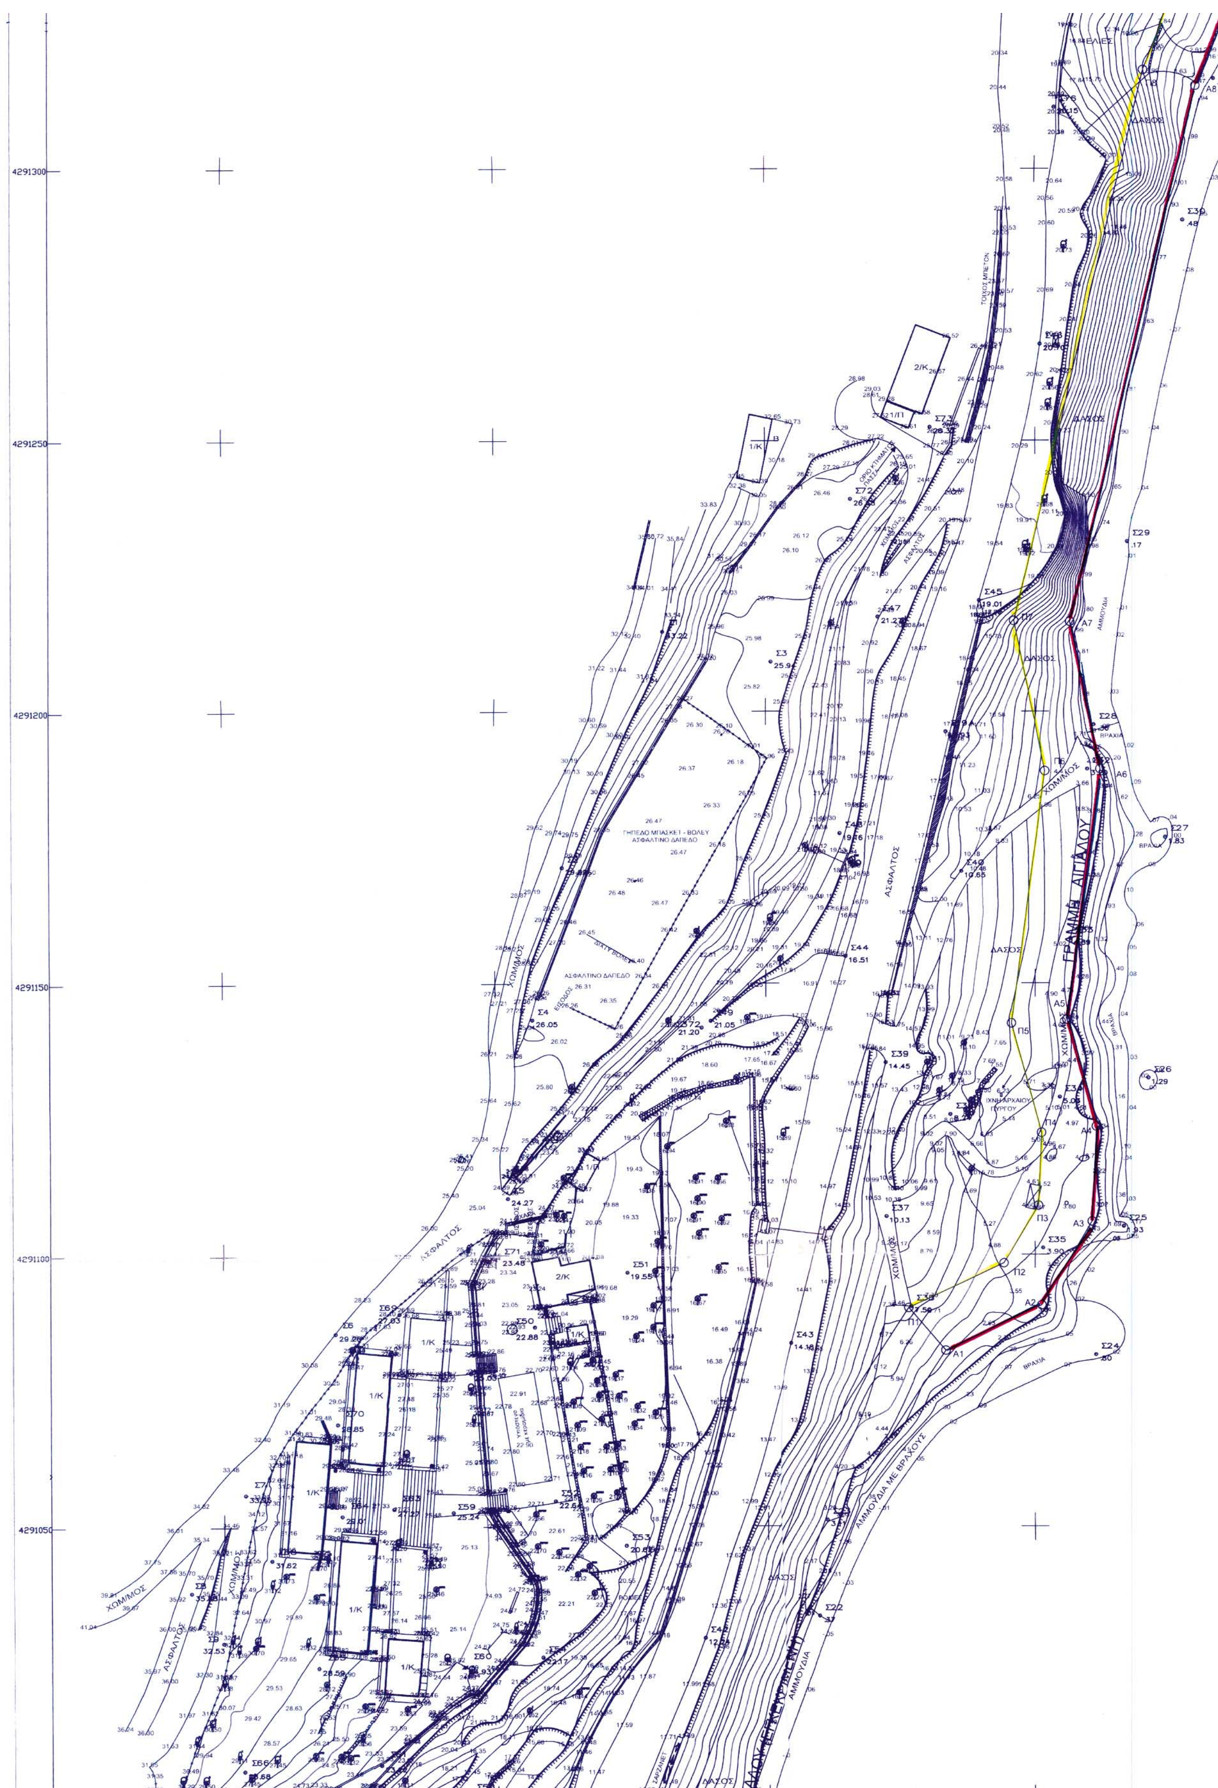

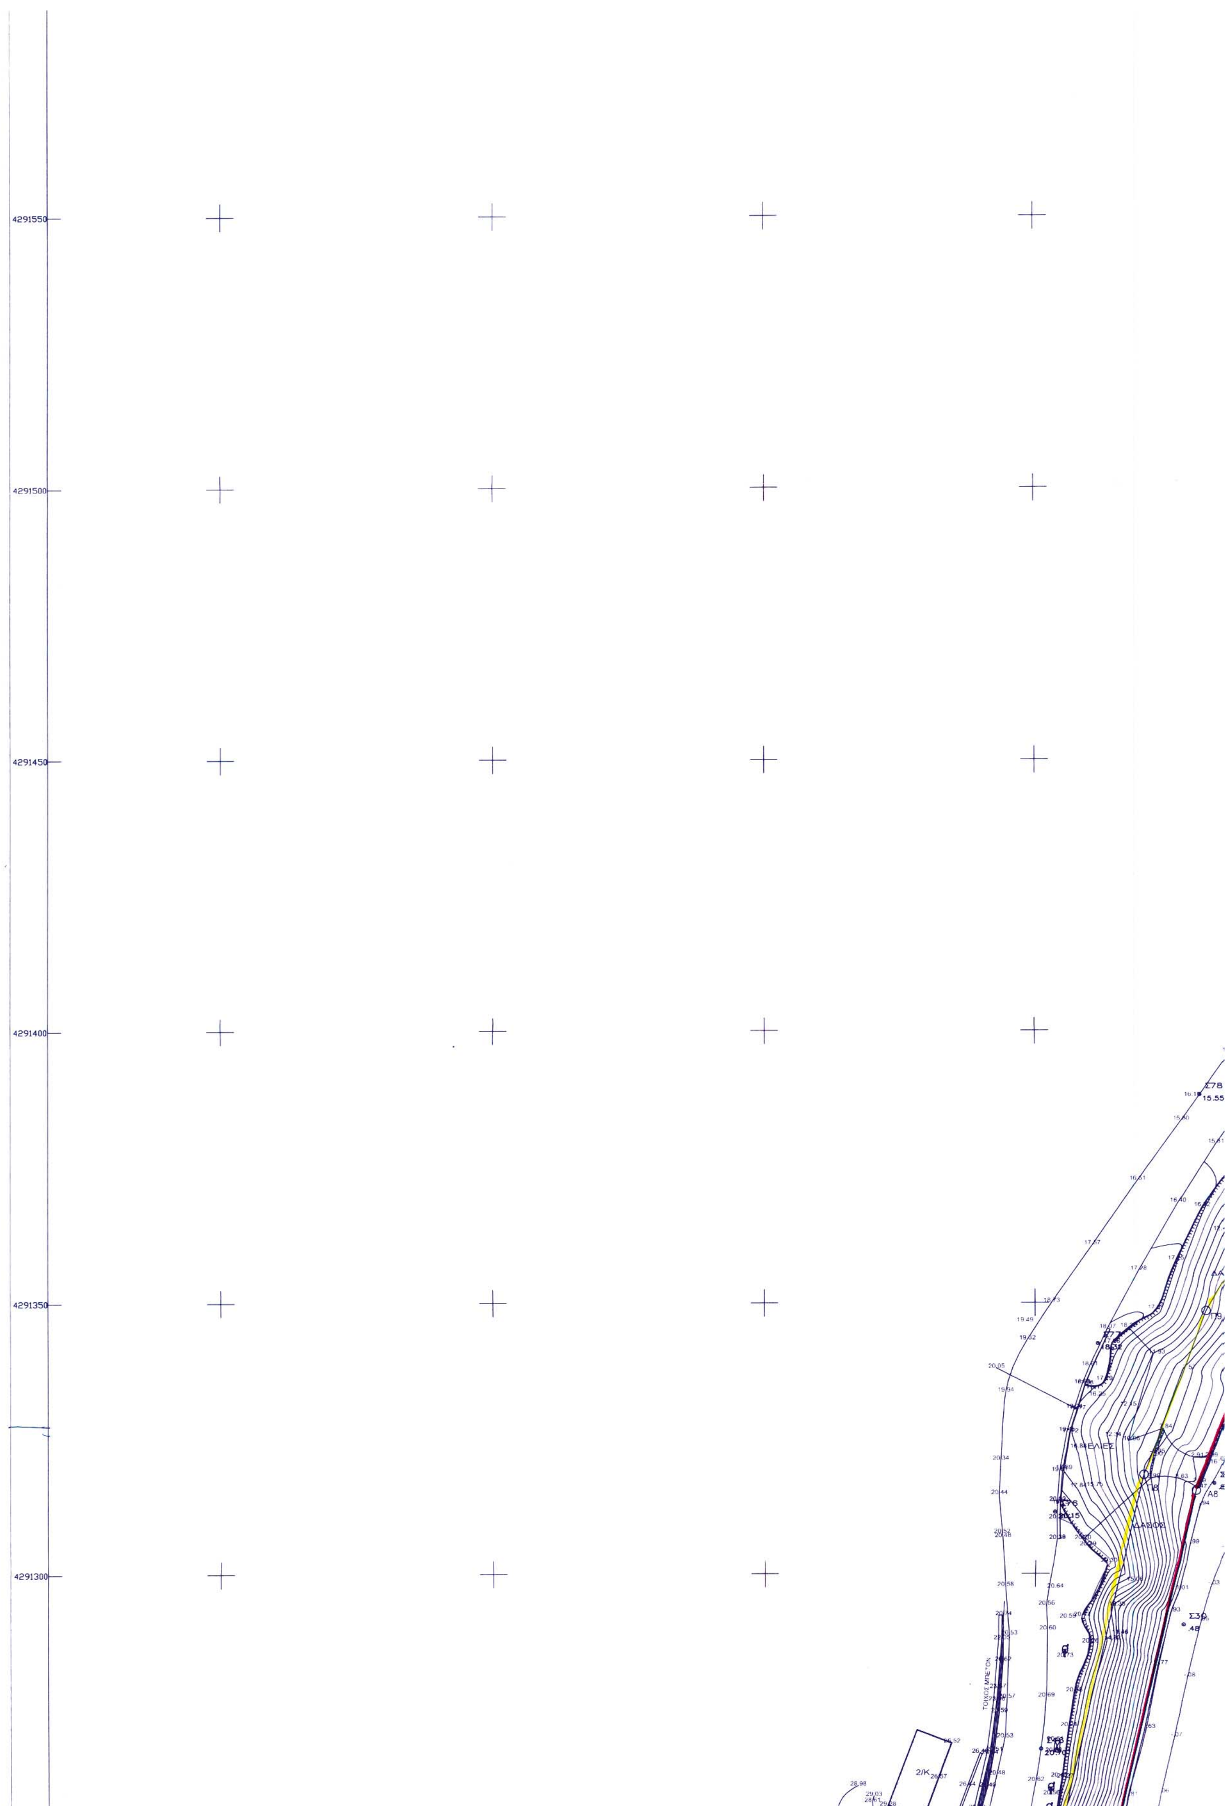
4291550
4291500
4291450
4291400
4291350
4291300
Σ78
15.55
ΕΛΙΕΣ
ΔΑΣΟΣ
Σ39
2/Κ

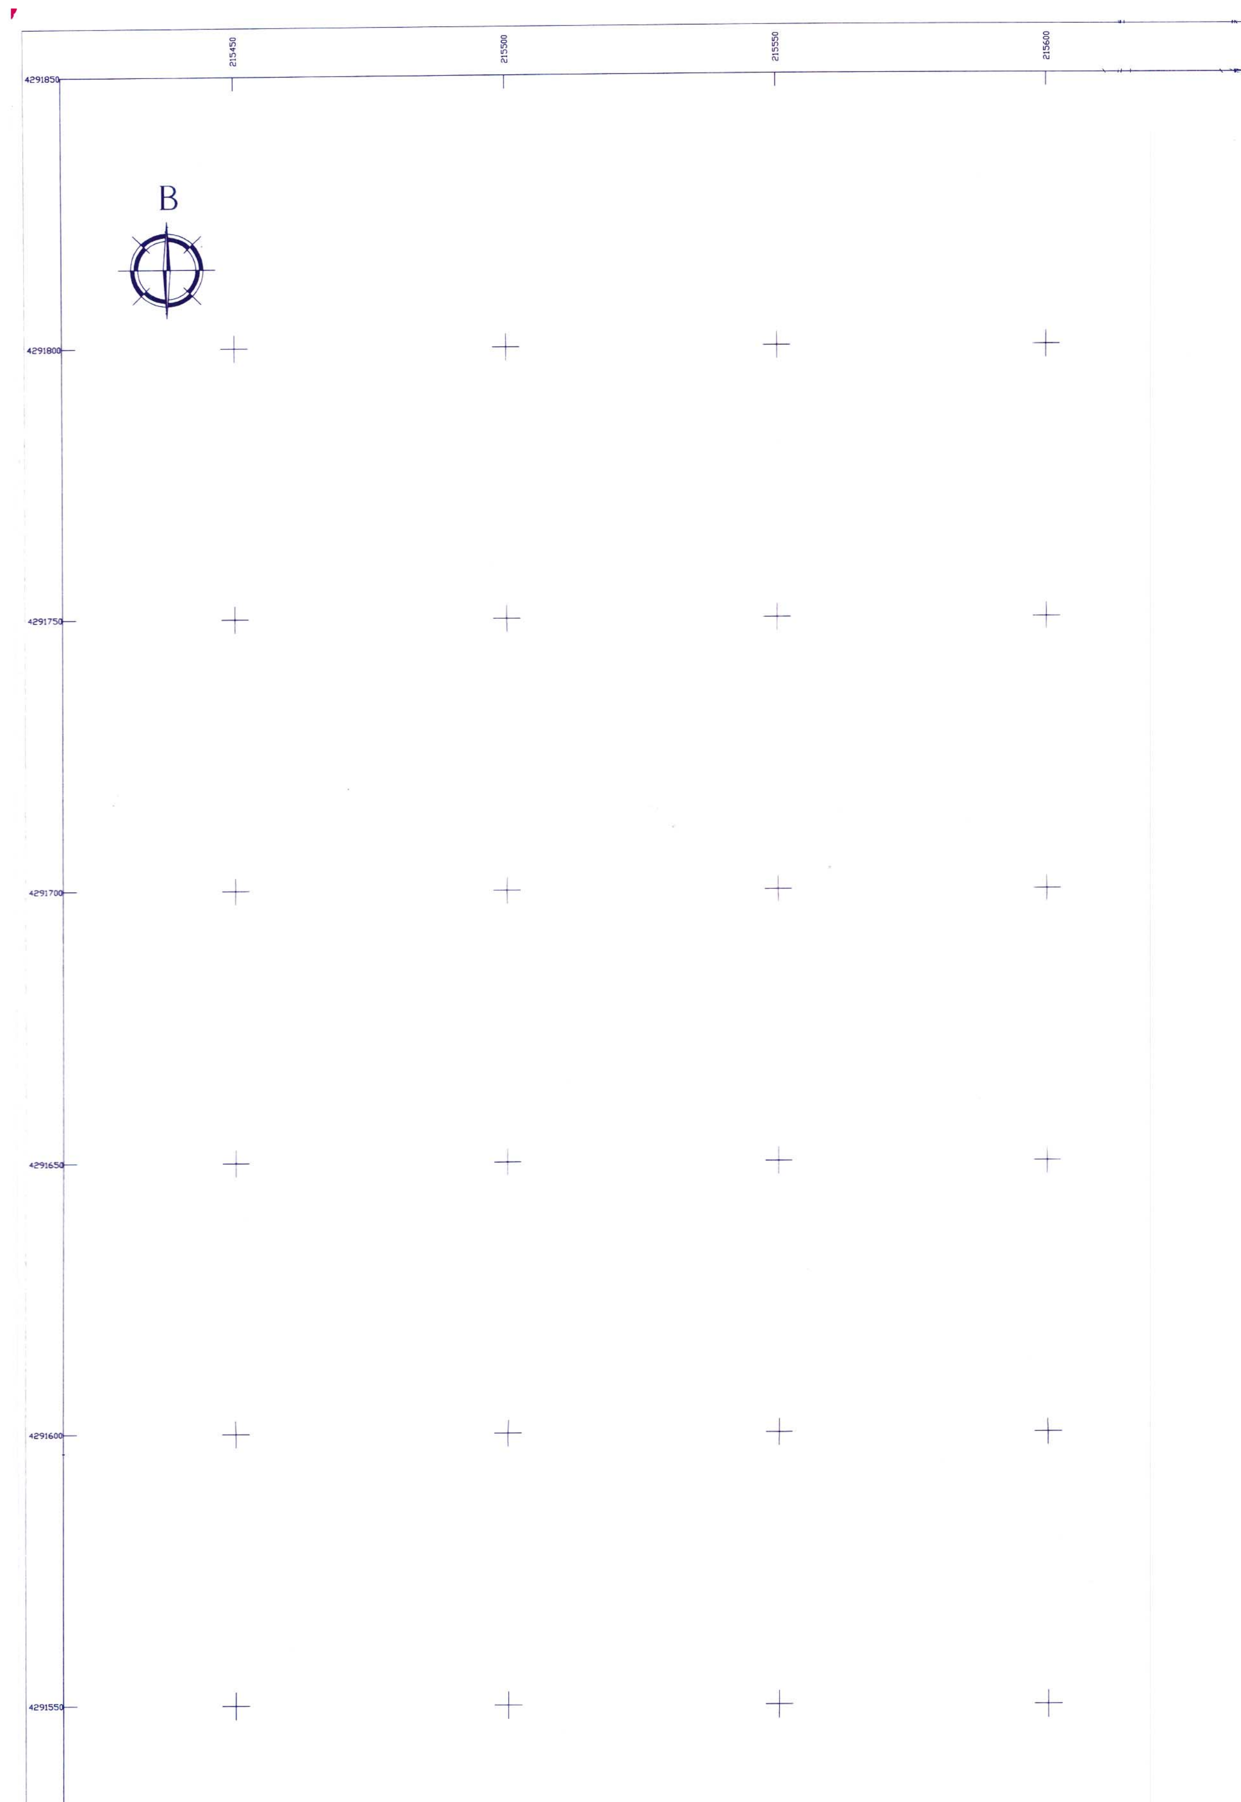
Β
215450
215500
215550
215600
4291850
4291800
4291750
4291700
4291650
4291600
4291550

αμυγδαλιά	λεύκα
βελανιδιά	μανταρινιά
βερυκοκιά	μηλιά
δάφνη	μουριά
δένδρο	πεύκο
ελιά	πικροδάφνη
ευκάλυπτος	πλάτανος
καρυδιά	πορτοκαλιά
κυπαρίσι	συκιά
λεμονιά	θάμνος

215650

215700

4290900 4290950 4291000 4291050

ΠΕΡΙΦΕΡΕΙΑ ΙΟΝΙΩΝ ΝΗΣΩΝ
Δ/ΝΣΗ ΠΕΡΙΒ/ΝΤΟΣ & ΧΩΡΟΤΑΞΙΑΣ
Συνοδεύει την 23641/1-3-05
απόφαση Γεν. Γραμματέα Π.Ι.Ν.
Κέρκυρα 1-3-05
Ο Δ/ντής ΠΕΧΩ

1. Η οριζοντιογραφική και υψομετρική εξάρτηση έγινε από το εθνικό τριγων/κό δίκτυο ΕΛΛΗΝΙΚΟ DATUM - ΠΡΟΒΟΛΗ ΕΓΣΑ 87

2. Έγινε έλεγχος με προγενέστερη μελέτη για το σχέδιο πόλεως Περιγιαλίου του ΔΗΜΟΥ ΕΛΛΟΜΕΝΟΥ και υπάρχει ταύτιση συντεταγμένων και υψομέτρων.

ΕΛΛΗΝΙΚΗ ΔΗΜΟΚΡΑΤΙΑ
ΠΕΡΙΦΕΡΕΙΑ ΙΟΝΙΩΝ ΝΗΣΩΝ
ΝΟΜΟΣ ΛΕΥΚΑΔΑΣ
ΔΗΜΟΣ ΕΛΛΟΜΕΝΟΥ

ΚΑΘΟΡΙΣΜΟΣ ΟΡΙΩΝ ΑΙΓΙΑΛΟΥ ΚΑΙ ΠΑΡΑΛΙΑΣ

ΤΟΠΟΓΡΑΦΙΚΟ ΔΙΑΓΡΑΜΜΑ

ΚΛΙΜΑΚΑ 1:500

Ο ΣΥΝΤΑΞΑΣ	Ο ΕΠΙΒΛΕΨΩΝ ΜΗΧΑΝΙΚΟΣ	ΘΕΩΡΗΘΗΚΕ Ο ΠΡΟΪΣΤΑΜΕΝΟΣ	ΧΡΟΝ. ΣΥΝΤΑΞΗΣ
"ΕΚΑΤΑΙΟΣ ΜΕΛΕΤΗΤΙΚΗ" Ε.Ε. ΕΥΦΡΑΝΟΡΟΣ 24 - 11635 ΑΘΗΝΑ ΑΦΜ: 099987417 ΔΟΥ: ΙΖ' ΑΘΗΝΩΝ ΤΗΛ.: 75.15.030 - FAX: 75.16.756	ΕΥΑΓΓΕΛΟΣ ΜΠΕΛΛΟΣ	ΚΥΡΙΑΚΟΣ ΠΡΟΚΟΠΙΟΥ	ΝΟΕΜΒΡΙΟΣ 2000

ΠΙΝΑΚΑΣ ΣΥΝΤΕΤΑΓΜΕΝΩΝ ΤΡΙΓΩΝΟΜΕΤΡΙΚΩΝ ΣΗΜΕΙΩΝ

DATUM : ΔΙΟΝΥΣΟΥ
ΕΛΕΙΨΟΕΙΔΕΣ : GRS 80
ΠΡΟΒΟΛΗ : U.T.M.
ΣΥΝΤ. ΚΛΙΜΑΚΟΣ : 0.9996

Φ.Χ. 1:50.000 = ΑΓΙΟΣ ΠΕΤΡΟΣ ΑΡΧΗ ΣΥΝΤΕΤ. φ0 = 0 λ0 = 24 (Κεντρ. Μεσημβρ.)

ΤΡΙΓΩΝΟΜΕΤΡΙΚΟ ΚΩΔΙΚΟΣ ΟΝΟΜΑΣΙΑ	ΣΥΝΤΕΤΑΓΜΕΝΕΣ Χ	Ψ	ΥΨΟΜΕΤΡΟ Η	ΥΨΟΣ ΣΗΜ.	ΠΑΡΑΤΗΡΗΣΕΙΣ
011 57 ΣΚΑΡ. ΠΑΛΙΟΒΟΥΡΗ	214394.33	4292301.97	663.95	1.11	ΒΑΘΡΟ

Φ.Χ. 1:50.000 = ΛΕΥΚΑΣ ΑΡΧΗ ΣΥΝΤΕΤ. φ0 = 0 λ0 = 24 (Κεντρ. Μεσημβρ.)

ΤΡΙΓΩΝΟΜΕΤΡΙΚΟ ΚΩΔΙΚΟΣ ΟΝΟΜΑΣΙΑ	ΣΥΝΤΕΤΑΓΜΕΝΕΣ Χ	Ψ	ΥΨΟΜΕΤΡΟ Η	ΥΨΟΣ ΣΗΜ.	ΠΑΡΑΤΗΡΗΣΕΙΣ
192 13 ΑΣΠΡΟΓΙΑΛΟΣ	216206.57	4298893.68	77.53	1.10	ΒΑΘΡΟ

Φ.Χ. 1:50.000 = ΒΟΝΙΤΣΑ ΑΡΧΗ ΣΥΝΤΕΤ. φ0 = 0 λ0 = 24 (Κεντρ. Μεσημβρ.)

ΤΡΙΓΩΝΟΜΕΤΡΙΚΟ ΚΩΔΙΚΟΣ ΟΝΟΜΑΣΙΑ	ΣΥΝΤΕΤΑΓΜΕΝΕΣ Χ	Ψ	ΥΨΟΜΕΤΡΟ Η	ΥΨΟΣ ΣΗΜ.	ΠΑΡΑΤΗΡΗΣΕΙΣ
074 9 ΧΟΝΔΡΟ ΒΟΥΝΟ	222838.71	4296584.09	336.70	1.10	ΒΑΘΡΟ
074 17 ΤΑΥΡΟΣ	223325.74	4298343.99	477.11	1.11	ΒΑΘΡΟ

Μέθοδος αποτύπωσης ΤΑΧΥΜΕΤΡΙΚΗ (ΓΕΩΔΑΙΤΙΚΟΣ ΣΤΑΘΜΟΣ)
Ισοδιάσταση : 1,00 μ.
Χρονολογία αποτύπωσης : Νοέμβριος 2000

Ηλέγχθη για την ακρίβεια της αποτύπωσης
Λευκάδα 02-09-03
Ο ηλέγξας
Ευάγγελος Μπέλλος
Πολ. Μηχανικός

Θεωρήθηκε
Λευκάδα 3-9-03
Ο Πρ/νος Τ.Υ.Δ.Κ.
Κυριάκος Προκοπίου
Πολ. Μηχανικός

ΥΠΟΜΝΗΜΑ ΕΠΙΤΡΟΠΗΣ

Το παρόν τοπογραφικό διάγραμμα συνοδεύει την 4-9-03 έκθεση της Επιτροπής καθορισμού των ορίων Αιγιαλού και Παραλίας. Οι κορυφές των οριογραμμών έχουν εξαρτηθεί από το Τριγωνομετρικό Δίκτυο.

Οριογραμμή αιγιαλού : ▬▬▬ Οριογραμμή παραλίας : ▬▬▬

Λευκάδα 4-9-2003

Τα μέλη της Επιτροπής


1. Βασιλική Πάλμου, Πρ/νος Κτηματ. Υπηρεσίας
2. Κυριάκος Προκοπίου, Πρ/νος Τ.Υ.Δ.Κ.
3. Νικόλαος Ζωνάκης, Αντιδήμαρχος Λευκάδας
4. Κωνσταντίνα Σταμού, Προϊσταμένη Πολεοδομίας
2. Χρήστος Μάης, Αναπλ. Δ/ντής ΠΕ.ΧΩ. Π.Ι.Ν.

ΠΙΝΑΚΑΣ ΣΥΝΤΕΤΑΓΜΕΝΩΝ
ΚΟΡΥΦΩΝ ΑΙΓΙΑΛΟΥ

ΣΗΜΕΙΟ	X	Y
A1	215583.50	4291082.30
A2	215601.25	4291090.65
A3	215610.50	4291106.20
A4	215611.20	4291123.70
A5	215605.80	4291143.35
A6	215611.90	4291189.30
A7	215606.35	4291216.65
A8	215629.55	4291315.35
A9	215640.50	4291344.10
A10	215663.55	4291384.50
A11	215675.90	4291401.00
A12	215695.50	4291430.55
A13	215730.95	4291449.85
A14	215743.70	4291452.85
A15	215751.65	4291468.90
A16	215777.65	4291515.95
A17	215787.60	4291536.15
A17'	215787.78	4291581.65
A18	215785.92	4291596.82
A19	215791.47	4291606.89
A20	215804.70	4291623.00
A21	215804.10	4291661.20
A22	215823.32	4291697.51

ΣΗΜΕΙΩΣΗ

Οι γραμμές Αιγιαλού - Παραλίας Νότια της κορυφής Α1 και Βόρεια της κορυφής Α22 είναι εγκεκριμένες.

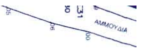

ΘΑΛΑΣ.

4291050 4291100 4291150 4291200 4291250 4291300

ΠΙΝΑΚΑΣ ΣΥΝΤΕΤΑΓΜΕΝΩΝ
ΚΟΡΥΦΩΝ ΑΙΓΙΑΛΟΥ


ΣΗΜΕΙΟ	X	Y
A1	215583.50	4291082.30
A2	215601.25	4291090.65
A3	215610.50	4291106.20
A4	215611.20	4291123.70
A5	215605.80	4291143.35
A6	215611.90	4291189.30
A7	215606.35	4291216.65
A8	215629.55	4291315.35
A9	215640.50	4291344.10
A10	215663.55	4291384.50
A11	215675.90	4291401.00
A12	215695.50	4291430.55
A13	215730.95	4291449.85
A14	215743.70	4291452.85
A15	215751.65	4291468.90
A16	215777.65	4291515.95
A17	215787.60	4291536.15
A17'	215787.78	4291581.65
A18	215785.92	4291596.82
A19	215791.47	4291606.89
A20	215804.70	4291623.00
A21	215804.10	4291661.20
A22	215823.32	4291697.51

ΣΗΜΕΙΩΣΗ


Οι γραμμές Αιγιαλού - Παραλίας Νότια της κορυφής A1 και Βόρεια της κορυφής A22 είναι εγκεκριμένες.

4. Κωνσταντίνα Στασινού
Προϊσταμένη Πολεοδομίας

2. Χρήστος Μάης
Αναπλ. Δ/ντής ΠΕ.ΧΩ. Π.Ι.Ν.

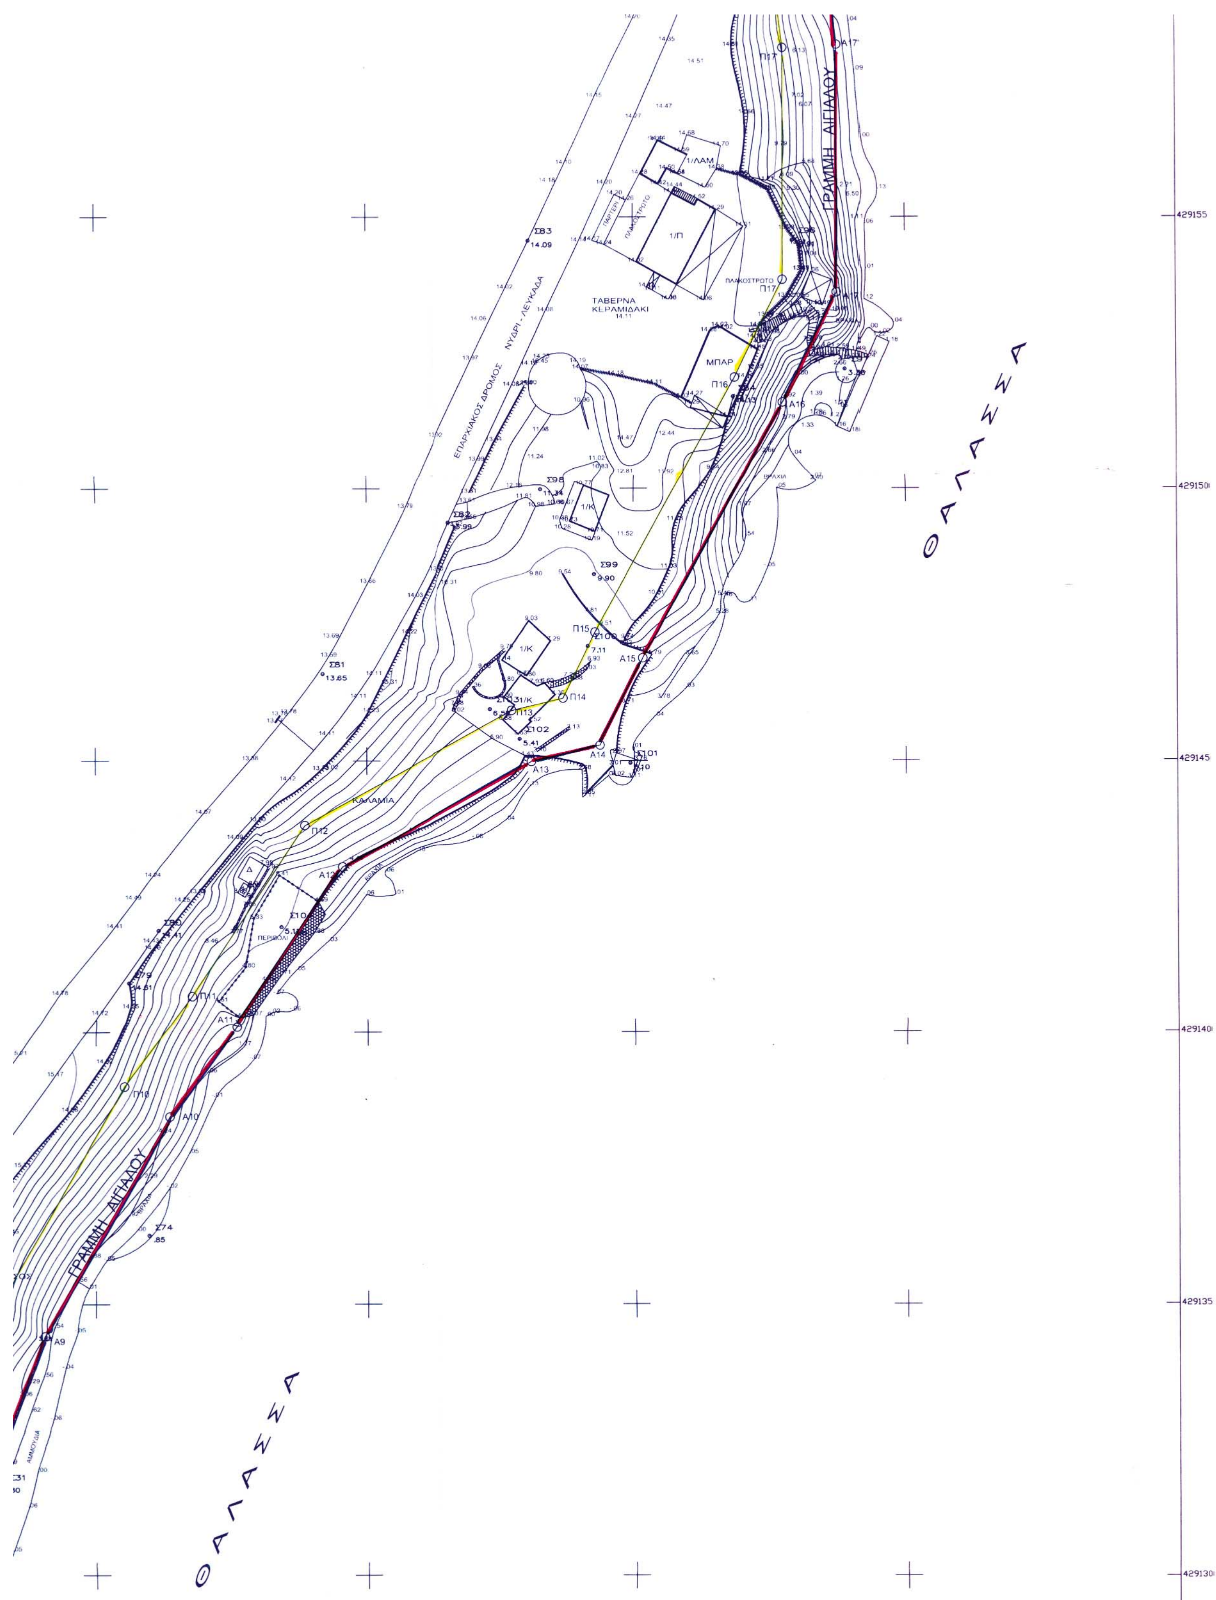

ΓΡΑΜΜΗ ΑΙΓΙΑΛΟΥ
ΘΑΛΑΣΣΑ
ΤΑΒΕΡΝΑ
ΚΕΡΑΜΙΔΑΚΙ
ΜΠΑΡ
ΚΑΛΑΜΙΑ
ΕΠΑΡΧΙΑΚΟΣ ΔΡΟΜΟΣ
ΝΥΔΡΙ - ΛΕΥΚΑΔΑ
ΠΛΑΚΟΣΤΡΩΤΟ
1/ΛΑΜ
1/Π
1/Κ
4291550
4291500
4291450
4291400
4291350
4291300

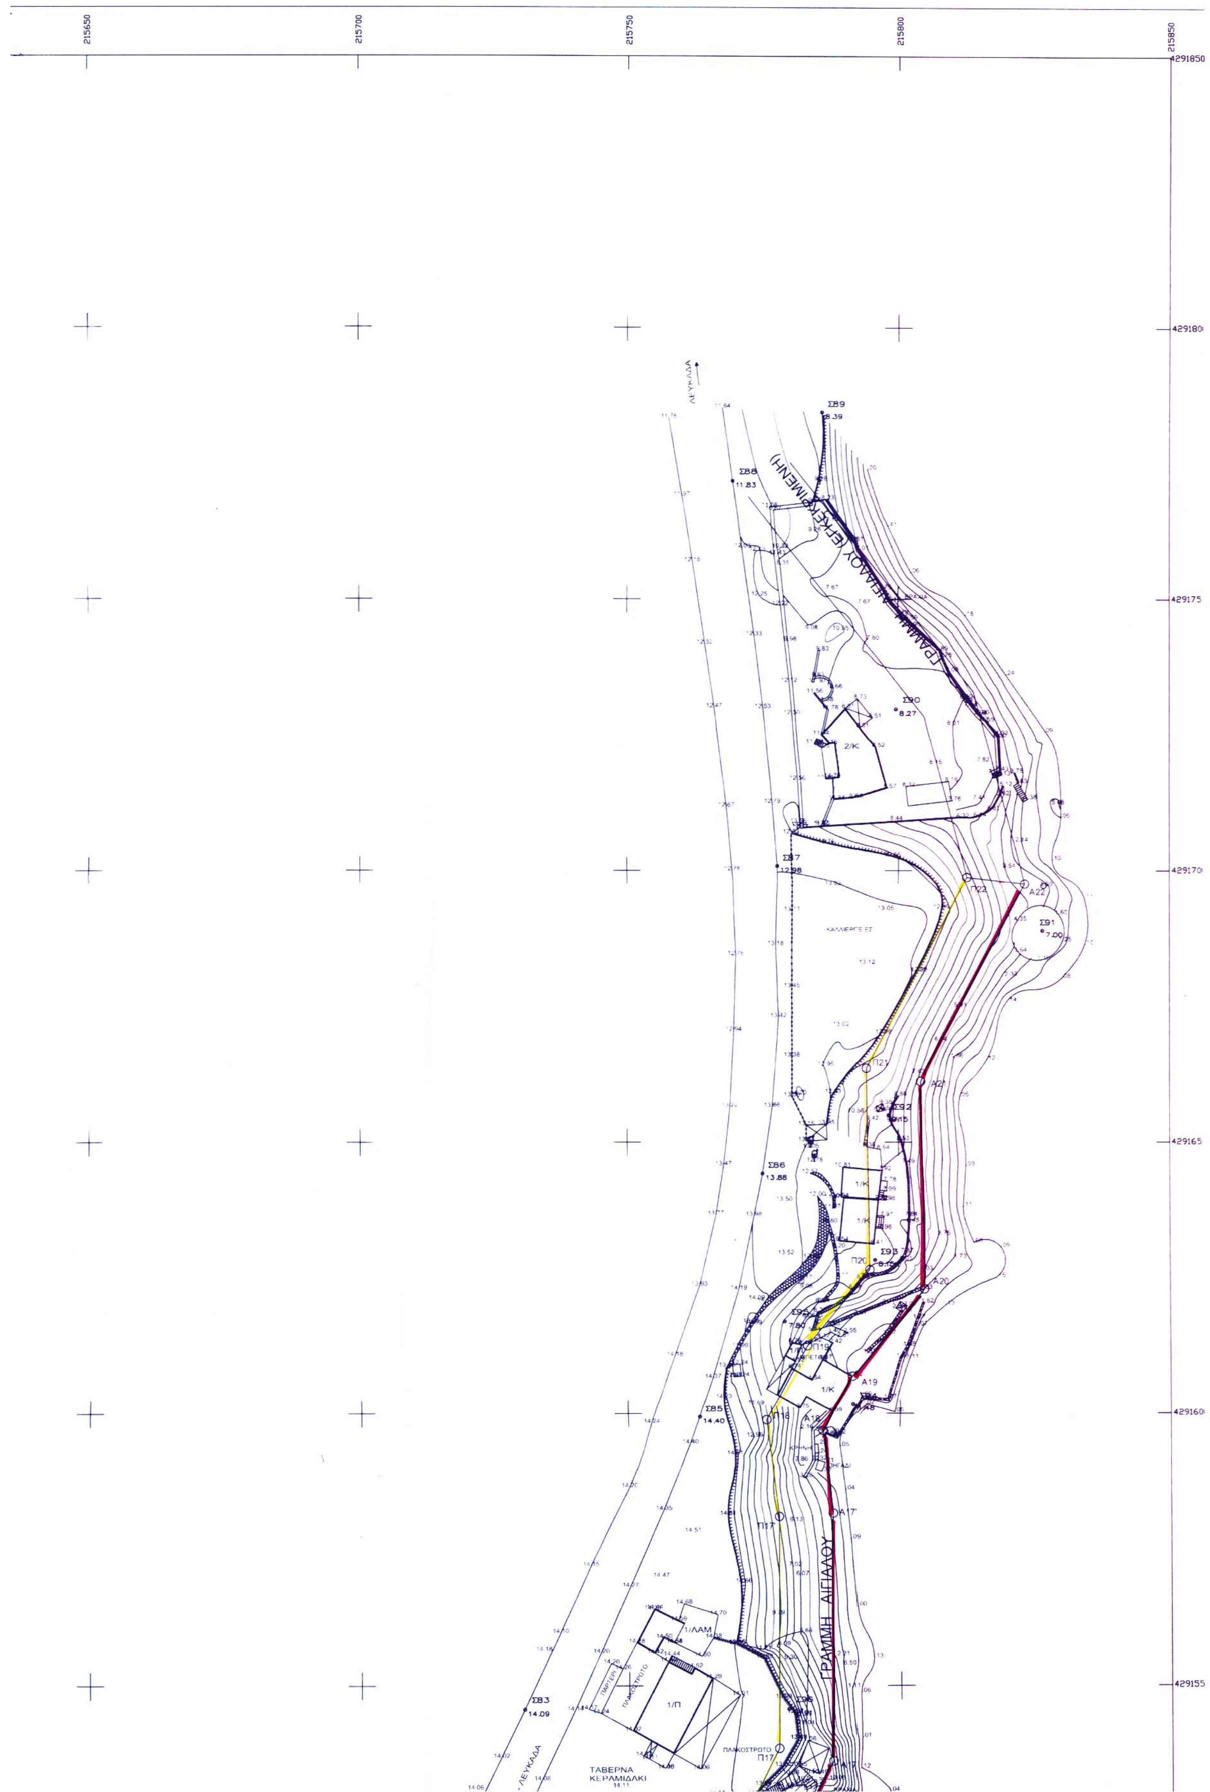
215650
215700
215750
215800
215850
4291850
4291800
4291750
4291700
4291650
4291600
4291550
ΛΕΥΚΑΔΑ
Σ89
Σ88
11.83
Σ90
8.27
2/Κ
Σ87
12.98
ΚΑΛΛΙΕΡΓΕΙΕΣ
Π22
Α22
Σ91
7.00
Π21
Α21
Σ92
Σ86
13.88
1/Κ
Σ93
Π20
Α20
Π19
Α19
Σ85
14.40
Π18
Α18
Π17
Α17
ΓΡΑΜΜΗ ΑΙΓΙΑΛΟΥ
1/ΛΑΜ
1/Π
Σ83
14.09
ΠΛΑΚΟΣΤΡΩΤΟ
ΤΑΒΕΡΝΑ
ΚΕΡΑΜΙΔΑΚΙ
ΛΕΥΚΑΔΑ

ΕΘΝΙΚΟ ΤΥΠΟΓΡΑΦΕΙΟ

ΕΦΗΜΕΡΙΔΑ ΤΗΣ ΚΥΒΕΡΝΗΣΕΩΣ

ΚΑΠΟΔΙΣΤΡΙΟΥ 34 * ΑΘΗΝΑ 104 32 * FAX 210 52 21 004
ΗΛΕΚΤΡΟΝΙΚΗ ΔΙΕΥΘΥΝΣΗ: http: www.et.gr – e-mail: webmaster @ et.gr

Πληροφορίες Α.Ε. - Ε.Π.Ε. και λοιπών Φ.Ε.Κ.: 210 527 9000
Φωτοαντίγραφα παλαιών ΦΕΚ - ΒΙΒΛΙΟΘΗΚΗ - ΜΑΡΝΗ 8 - Τηλ. (210)8220885 - 8222924
Δωρεάν διάθεση τεύχους Προκηρύξεων ΑΣΕΠ αποκλειστικά από Μάρνη 8 & Περιφερειακά Γραφεία

ΠΕΡΙΦΕΡΕΙΑΚΑ ΓΡΑΦΕΙΑ ΠΩΛΗΣΗΣ Φ.Ε.Κ.

ΘΕΣΣΑΛΟΝΙΚΗ - Βασ. Όλγας 227	**(2310) 423 956**	**ΛΑΡΙΣΑ** - Διοικητήριο	**(2410) 597449**
ΠΕΙΡΑΙΑΣ - Ευριπίδου 63	**(210) 413 5228**	**ΚΕΡΚΥΡΑ** - Σαμαρά 13	**(26610) 89 122**
ΠΑΤΡΑ - Κορίνθου 327	**(2610) 638 109**		**(26610) 89 105**
	(2610) 638 110	**ΗΡΑΚΛΕΙΟ** - Πεδιάδος 2	**(2810) 300 781**
ΙΩΑΝΝΙΝΑ - Διοικητήριο	**(26510) 87215**	**ΛΕΣΒΟΣ** - Πλ.Κωνσταντινουπόλεως 1	**(22510) 46 654**
ΚΟΜΟΤΗΝΗ - Δημοκρατίας 1	**(25310) 22 858**		**(22510) 47 533**

ΤΙΜΗ ΠΩΛΗΣΗΣ ΦΥΛΛΩΝ ΕΦΗΜΕΡΙΔΟΣ ΤΗΣ ΚΥΒΕΡΝΗΣΕΩΣ

Σε έντυπη μορφή:
- Για τα ΦΕΚ από 1 μέχρι 16 σελίδες σε 1 euro, προσαυξανόμενη κατά 0,20 euro για κάθε επιπλέον οκτασέλιδο ή μέρος αυτού.
- Για τα φωτοαντίγραφα ΦΕΚ σε 0,15 euro ανά σελίδα.

Σε μορφή CD:

Τεύχος	Περίοδος	EURO	Τεύχος	Περίοδος	EURO
Α΄	Ετήσιο	150	Αναπτυξιακών Πράξεων	Ετήσιο	50
Α	3μηνιαίο	40	Ν.Π.Δ.Δ.	Ετήσιο	50
Α΄	Μηνιαίο	15	Παράρτημα	Ετήσιο	50
Β'	Ετήσιο	300	Εμπορικής και Βιομηχανικής Ιδιοκτησίας	Ετήσιο	100
Β΄	3μηνιαίο	80	Ανωτάτου Ειδικού Δικαστηρίου	Ετήσιο	5
Β΄	Μηνιαίο	30	Διακηρύξεων Δημοσίων Συμβάσεων	Ετήσιο	200
Γ	Ετήσιο	50	Διακηρύξεων Δημοσίων Συμβάσεων	Εβδομαδιαίο	5
Δ΄	Ετήσιο	220	Α.Ε. & Ε.Π.Ε	Μηνιαίο	100
Δ΄	3μηνιαίο	60			

- Η τιμή πώλησης μεμονωμένων Φ.Ε.Κ ειδικού ενδιαφέροντος σε μορφή cd-rom και μέχρι 100 σελίδες σε 5 euro προσαυξανόμενη κατά 1 euro ανά 50 σελίδες.
- Η τιμή πώλησης σε μορφή cd-rom δημοσιευμάτων μιας εταιρείας στο τεύχος Α.Ε. και Ε.Π.Ε. σε 5 euro ανά έτος.

ΠΑΡΑΓΓΕΛΙΑ ΚΑΙ ΑΠΟΣΤΟΛΗ Φ.Ε.Κ. : τηλεφωνικά : 210 - 4071010, fax : 210 - 4071010 internet : http://www.et.gr.

ΕΤΗΣΙΕΣ ΣΥΝΔΡΟΜΕΣ Φ.Ε.Κ.

	Σε έντυπη μορφή	Από το Internet
Α΄ (Νόμοι, Π.Δ., Συμβάσεις κτλ.)	225 €	190 €
Β΄ (Υπουργικές αποφάσεις κτλ.)	320 €	225 €
Γ΄ (Διορισμοί, απολύσεις κτλ. Δημ. Υπαλλήλων)	65 €	ΔΩΡΕΑΝ
Δ΄ (Απαλλοτριώσεις, πολεοδομία κτλ.)	320 €	160 €
Αναπτυξιακών Πράξεων και Συμβάσεων (Τ.Α.Π.Σ.)	160 €	95 €
Ν.Π.Δ.Δ. (Διορισμοί κτλ. προσωπικού Ν.Π.Δ.Δ.)	65 €	ΔΩΡΕΑΝ
Παράρτημα (Προκηρύξεις θέσεων ΔΕΠ κτλ.)	33 €	ΔΩΡΕΑΝ
Δελτίο Εμπορικής και Βιομ/κής Ιδιοκτησίας (Δ.Ε.Β.Ι.)	65 €	33 €
Ανωτάτου Ειδικού Δικαστηρίου (Α.Ε.Δ.)	10 €	ΔΩΡΕΑΝ
Ανωνύμων Εταιρειών & Ε.Π.Ε.	2.250 €	645 €
Διακηρύξεων Δημοσίων Συμβάσεων (Δ.Δ.Σ.)	225 €	95 €
Πρώτο (Α΄), Δεύτερο (Β΄) και Τέταρτο (Δ΄)	–	450 €

- Το τεύχος του ΑΣΕΠ (έντυπη μορφή) θα αποστέλλεται σε συνδρομητές με την επιβάρυνση των 70 euro, ποσό το οποίο αφορά ταχυδρομικά έξοδα.
- Για την παροχή δικαιώματος ηλεκτρονικής πρόσβασης σε Φ.Ε.Κ. προηγουμένων ετών και συγκεκριμένα στα τεύχη Α΄, Β΄, Δ΄, Αναπτυξιακών Πράξεων & Συμβάσεων, Δελτίο Εμπορικής και Βιομηχανικής Ιδιοκτησίας και Διακηρύξεων Δημοσίων Συμβάσεων, η τιμή προσαυξάνεται πέραν του ποσού της ετήσιας συνδρομής έτους 2005, κατά 25 euro ανά έτος παλαιότητας και ανά τεύχος, για δε το τεύχος Α.Ε. & Ε.Π.Ε., κατά 30 euro.

* Οι συνδρομές του εσωτερικού προπληρώνονται στις ΔΟΥ (το ποσό συνδρομής καταβάλλεται στον κωδικό αριθμό εσόδων ΚΑΕ 2531 και το ποσό υπέρ ΤΑΠΕΤ (5% του ποσού της συνδρομής) στον κωδικό αριθμό εσόδων ΚΑΕ 3512).Το πρωτότυπο αποδεικτικό είσπραξης (διπλότυπο) θα πρέπει να αποστέλλεται ή να κατατίθεται στην αρμόδια Υπηρεσία του Εθνικού Τυπογραφείου.
* Η πληρωμή του υπέρ ΤΑΠΕΤ ποσοστού που αντιστοιχεί σε συνδρομές, εισπράττεται και από τις ΔΟΥ.
* Οι συνδρομητές του εξωτερικού έχουν τη δυνατότητα λήψης των δημοσιευμάτων μέσω internet, με την καταβολή των αντίστοιχων ποσών συνδρομής και ΤΑΠΕΤ .
* Οι Νομαρχιακές Αυτοδιοικήσεις, οι Δήμοι, οι Κοινότητες ως και οι επιχειρήσεις αυτών πληρώνουν το μισό χρηματικό ποσό της συνδρομής και ολόκληρο το ποσό υπέρ του ΤΑΠΕΤ.
* Η συνδρομή ισχύει για ένα ημερολογιακό έτος. Δεν εγγράφονται συνδρομητές για μικρότερο χρονικό διάστημα.
* Η εγγραφή ή ανανέωση της συνδρομής πραγματοποιείται το αργότερο μέχρι την 31ην Δεκεμβρίου κάθε έτους.
* Αντίγραφα διπλοτύπων, ταχυδρομικές επιταγές και χρηματικά γραμμάτια δεν γίνονται δεκτά.

Οι υπηρεσίες εξυπηρέτησης των πολιτών λειτουργούν καθημερινά από 08.00΄ έως 13.00΄